
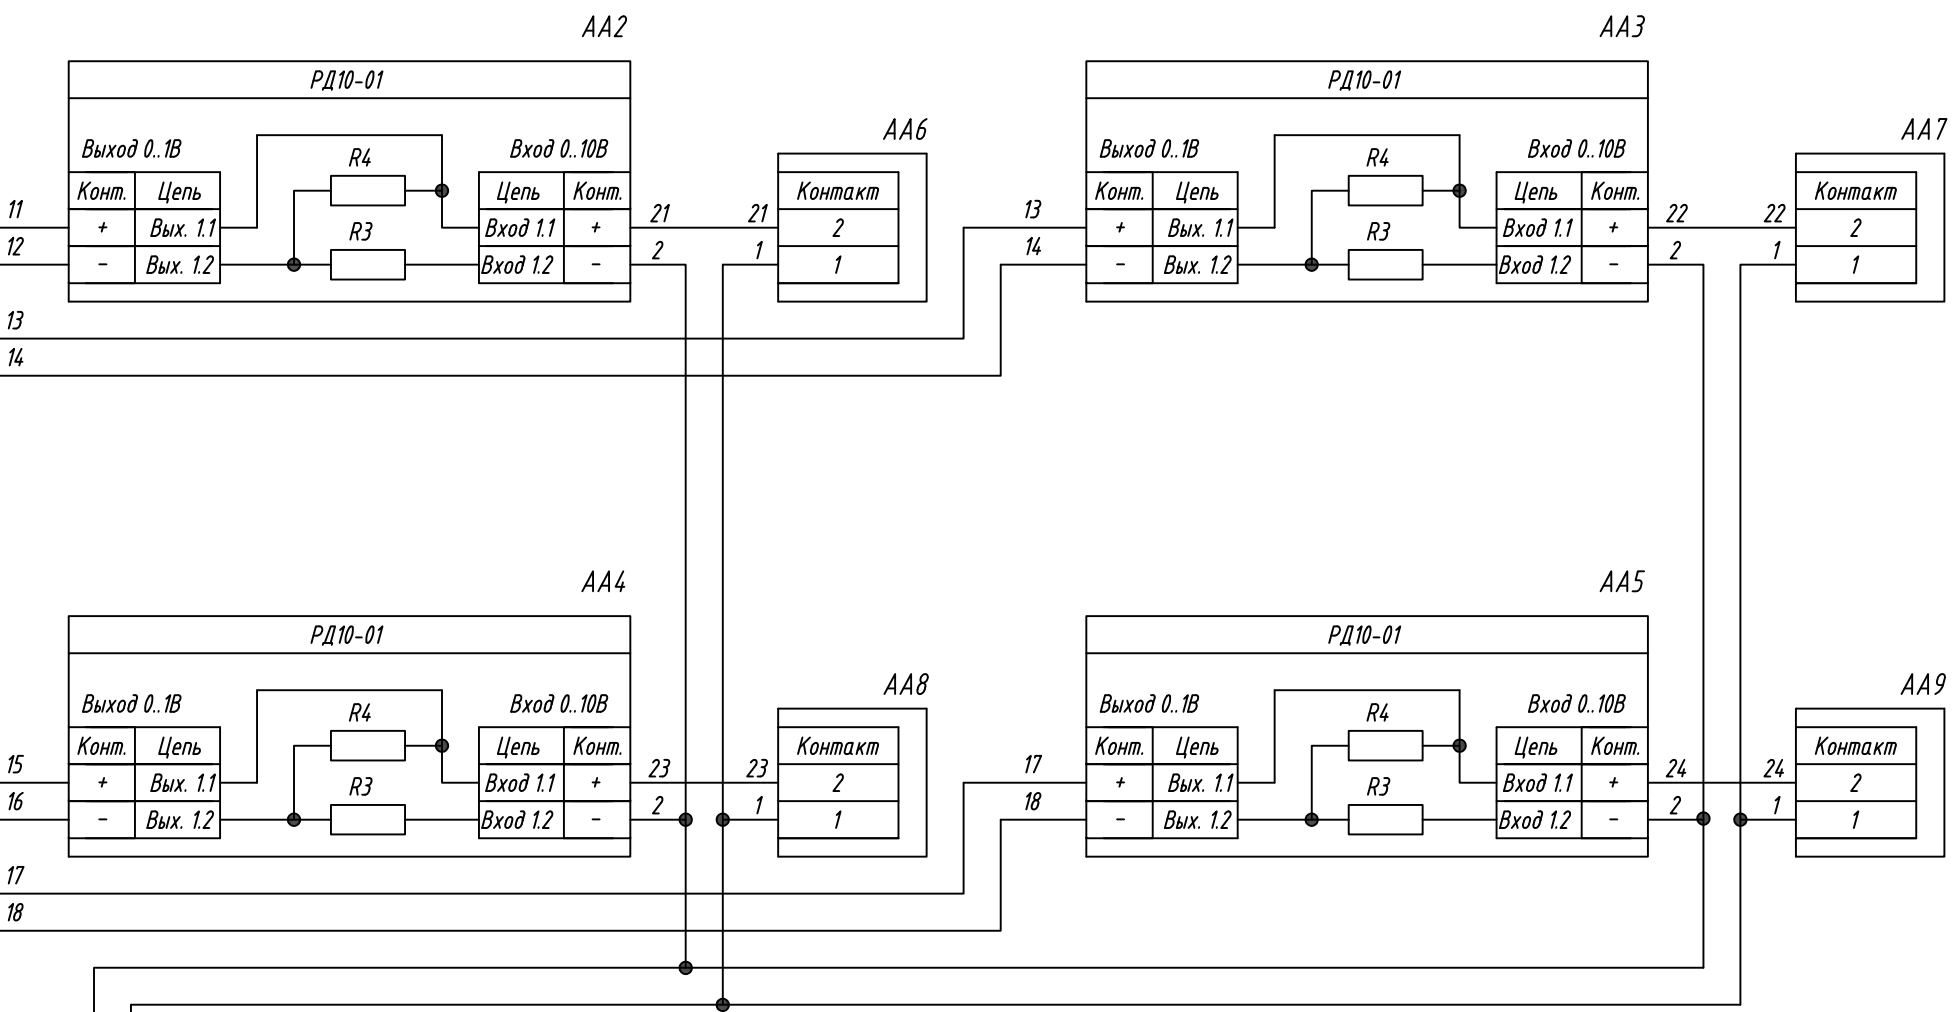


Поз. обознач.	Наименование	Кол.	Примечание
AA1	Устройство контроля температуры восьмиканальное с аварийной сигнализацией УКТЗ8-Щ4.АН, ТМ "ОВЕН"	1	
AA2...AA5	Делитель напряжения РД10-01, ТМ "ОВЕН"	4	
AA6...AA9	Датчик с выходным сигналом 0-10В	4	
G1	Блок питания БПЗ0Б-ДЗ-24, ТМ "ОВЕН"	1	
QF1	Автомат защиты	1	

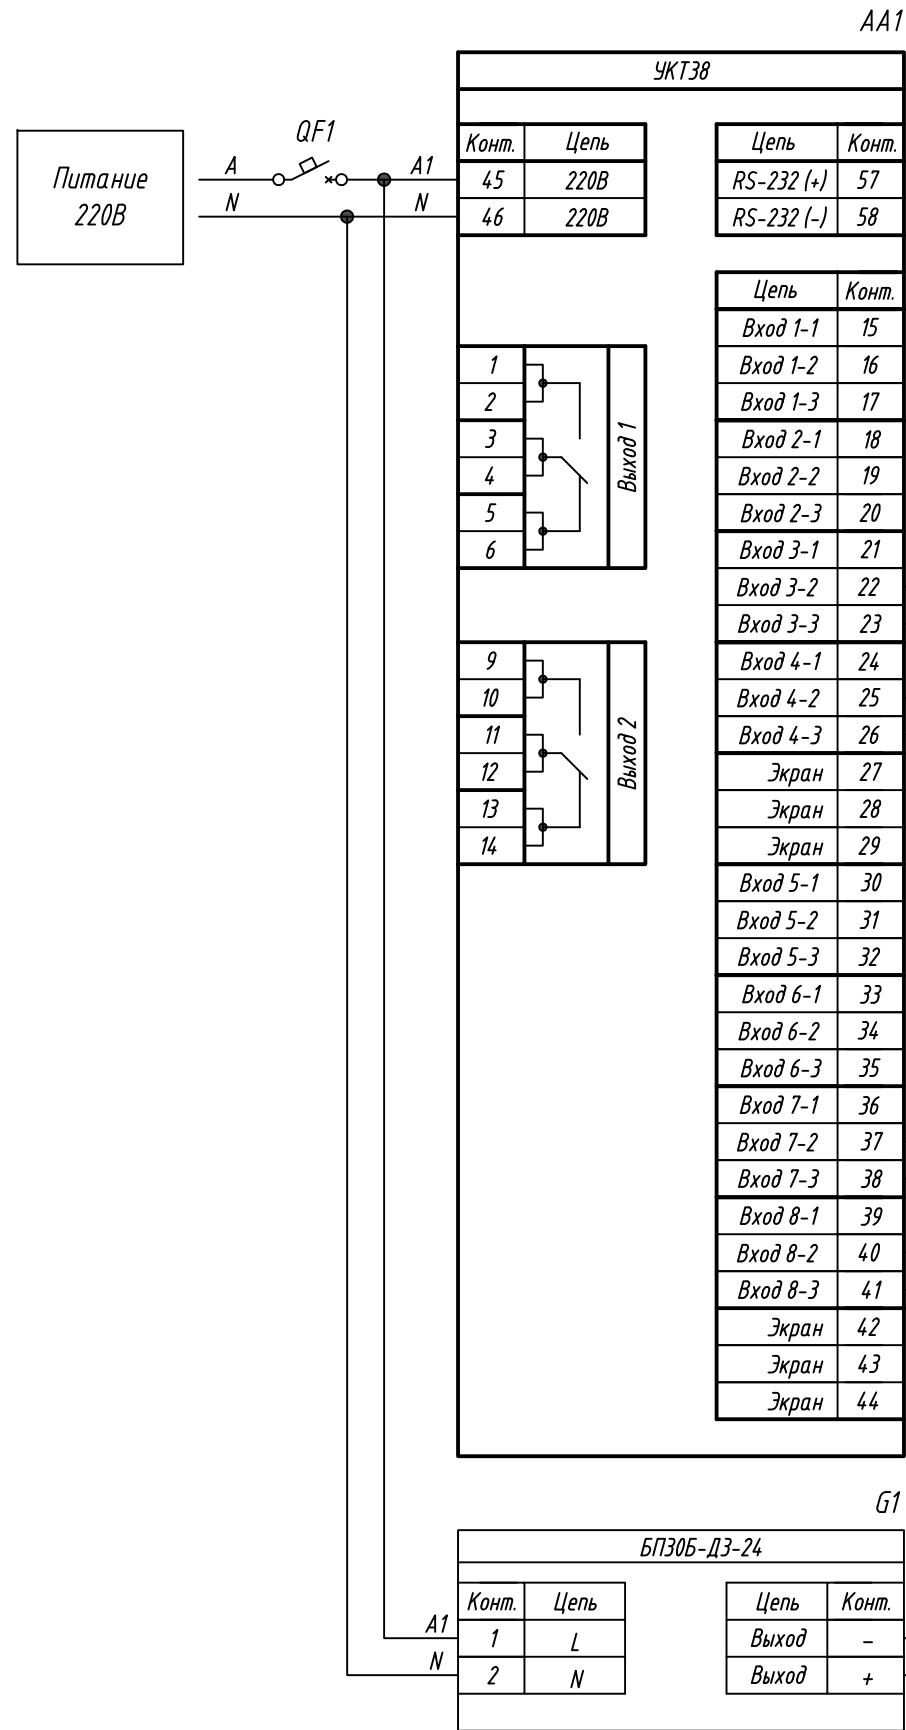

Подпись и дата
Инв. № дубл.
Взам. инв. №
Подпись и дата
Инв. № подл.

Изм.	Лист	№ докум.	Подпись	Дата
Разраб.				
Провер.				
Т.контр.				
Рук.раз.				
Н.контр.				
Утв.				

УКТЗ8, Подключение датчика с выходным сигналом 0-10В через делитель напряжения			Лит.	Масса	Масштаб
Схема электрическая принципиальная			Лист	Листов 1	