


Поз. обознач.	Наименование	Кол.	Примечание
AA1	Модуль ввода дискретных сигналов		
	МВ110-224.16ДН, ТМ "ОВЕН"	1	
AA2...AA17	Датчик метана ДЗ-1-СН4, ТМ "ОВЕН"	16	
Б1	Одноканальный блок питания БП30Б-ДЗ-24, ТМ "ОВЕН"	1	
QF1	Автомат защиты	1	

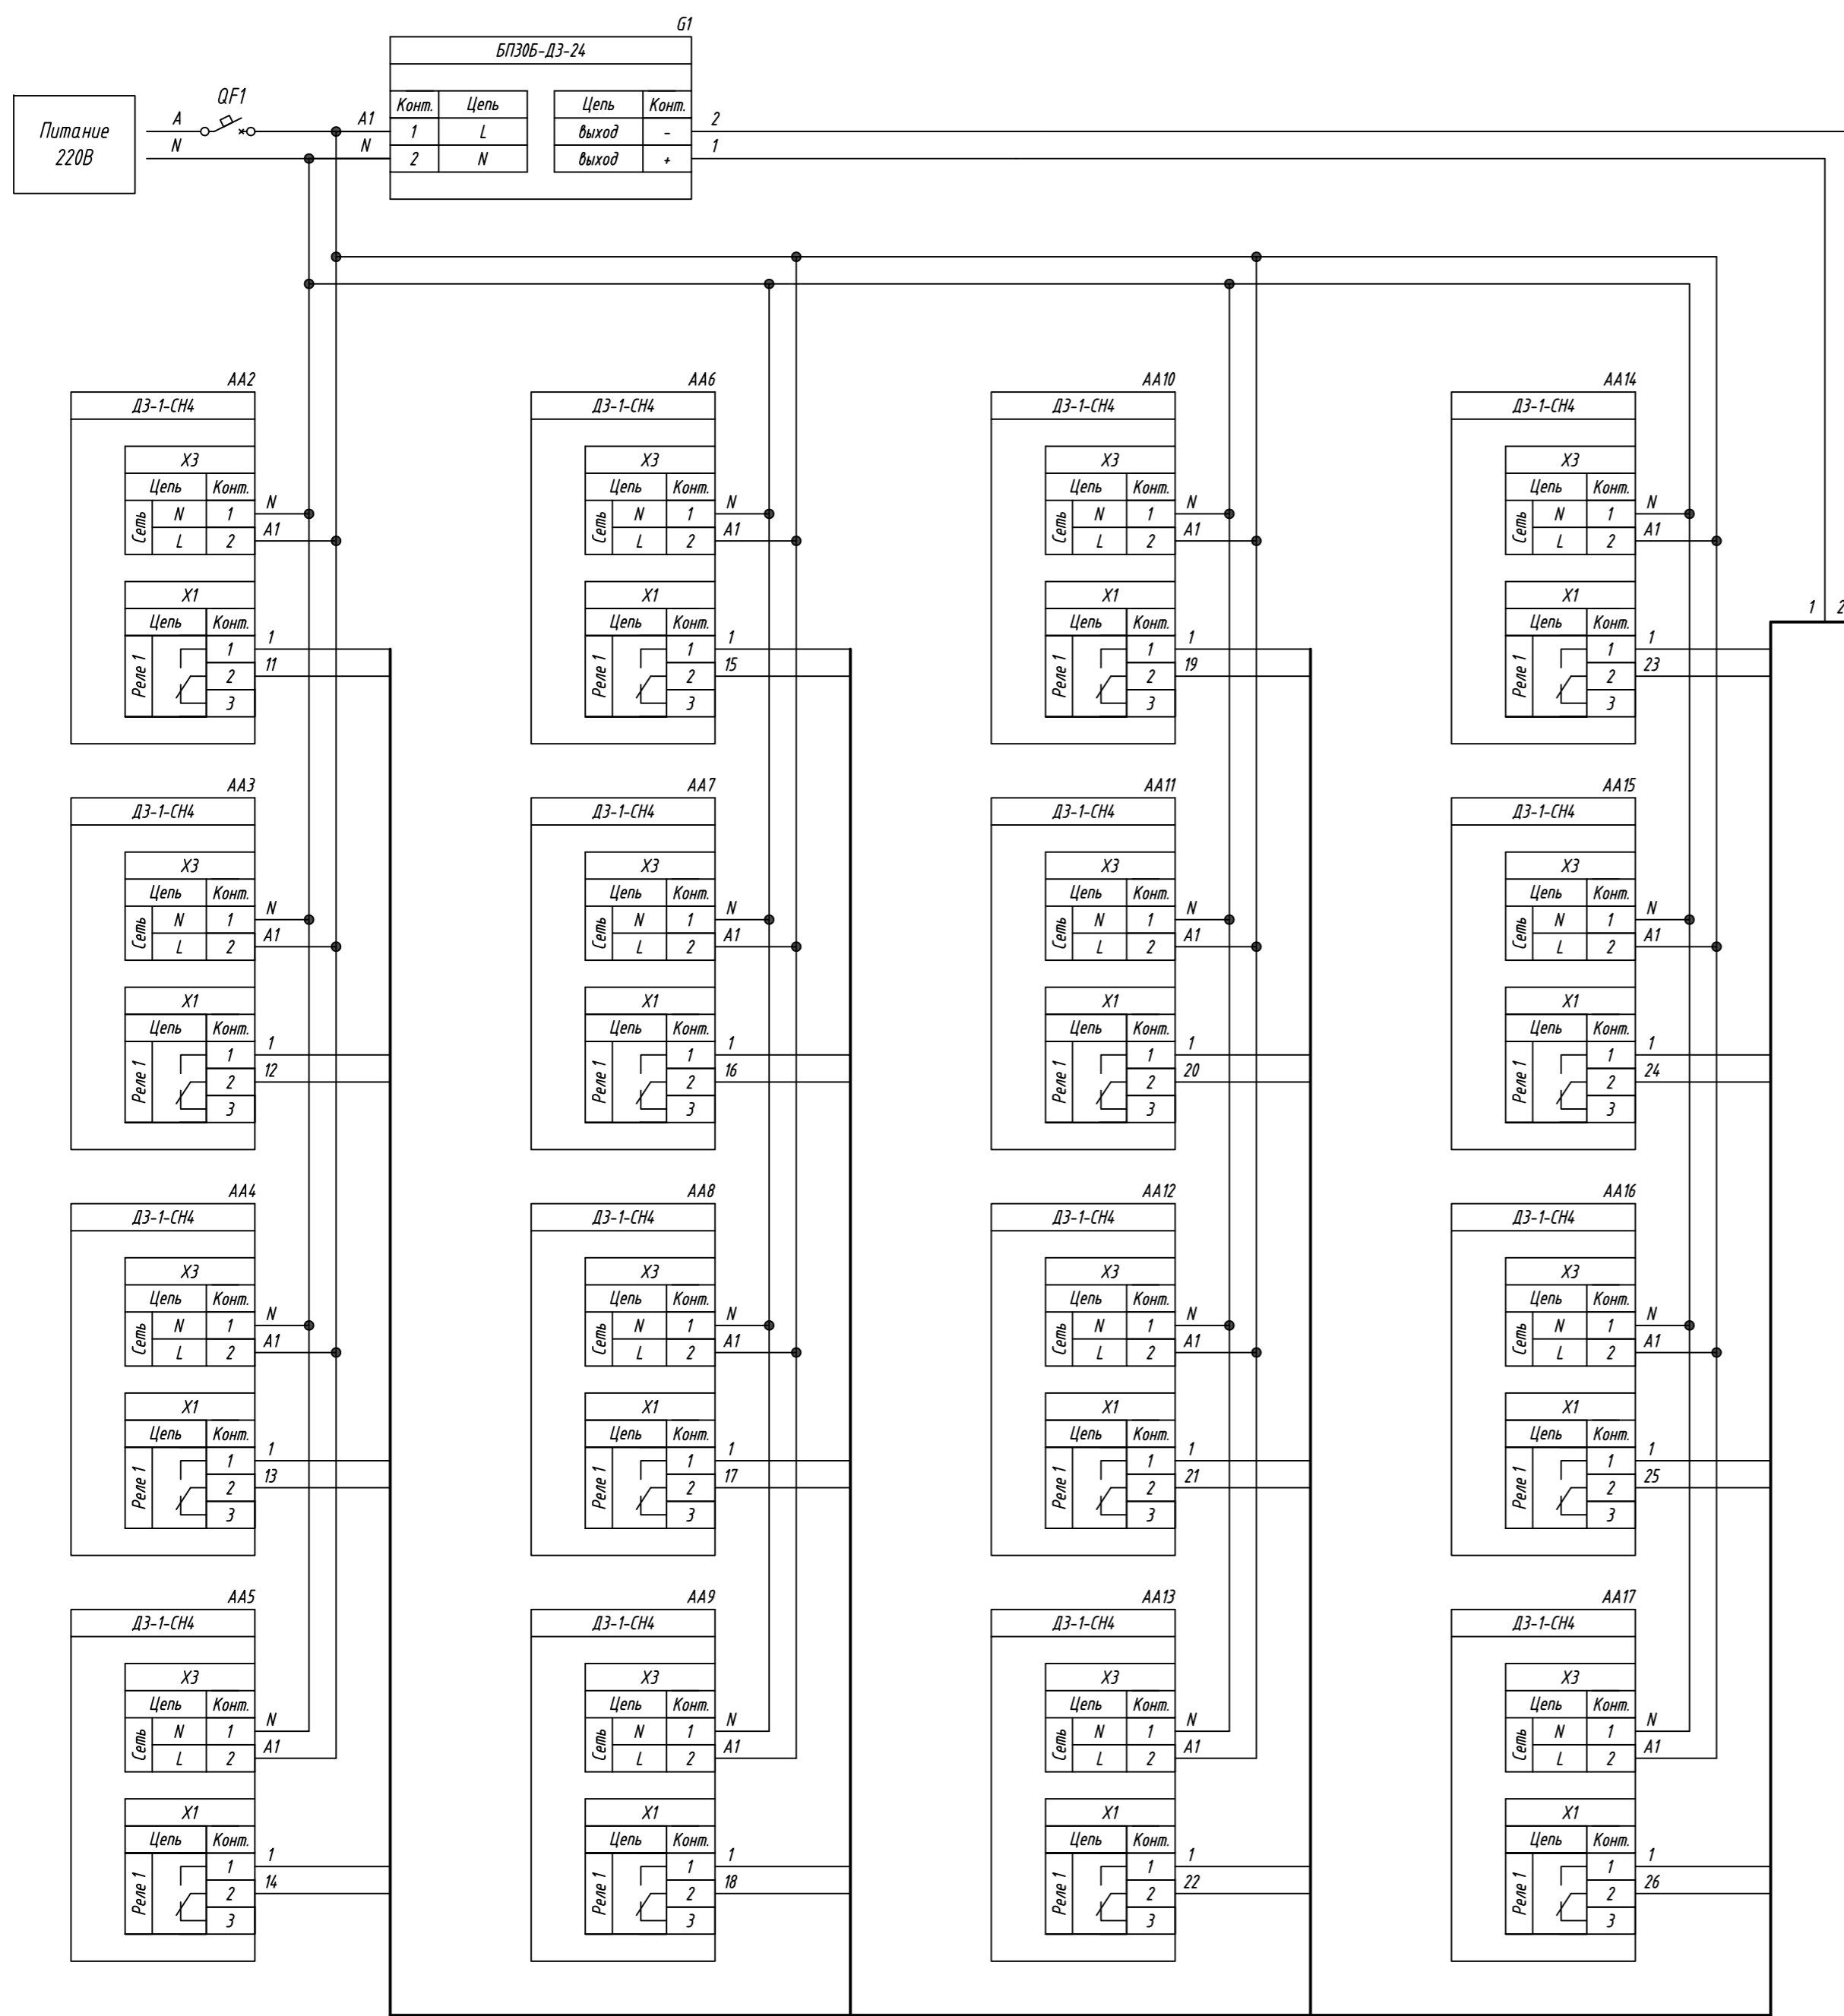

Конт.	Цель	Конт.	Цель
1	0 В		
2	24 В		

Конт.	Цель	Конт.	Цель
3	DI1		
4	DI2		
5	DI3		
6	DI4		
7	SS1		
8	DI5		
9	DI6		
10	DI7		
11	DI8		
12	SS2		
13	DI9		
14	DI10		
15	DI11		
16	DI12		
17	SS3		
18	DI13		
19	DI14		
20	DI15		
21	DI16		
22	SS4		

Изм. № подл.      Подпись и дата

Изм. № дубл.      Подпись и дата

Изм. № изм.      Подпись и дата

Изм. № подл.      Подпись и дата

Изм.	Лист	№ докум.	Подпись	Дата	Лит.	Масса	Масштаб
МВ110-224.16ДН, подключение датчиков метана							
Схема электрическая принципиальная					Лист	Листов 1	
Разраб.							
Провер.							
Т.контр.							
Рук.раз.							
Н.контр.							
Утв.							